

ELAMUALA DETAILPLANEERING



EHITUSÕIGUSE KOONDTABEL


Krundi number	Krundi nr.1	Krundi nr.2	Krundi nr.3	Krundi nr.4	Krundi nr.5	Krundi nr.6	Krundi nr.7	Krundi nr.8
Siht-otstarve	EP	EP	EP	EP	EP	EP	AS	LP
Katkesti-otstarve	E	E	E	E	E	E	Dh	L
Sihtala-koefitsient	100%	100%	100%	100%	100%	100%	100%	100%
Krundi pindala	8630 m ²	7054 m ²	7328 m ²	7364 m ²	7385 m ²	7272 m ²	33941 m ²	11171 m ²
Maas-otstarve	360 m ²	360 m ²	360 m ²	360 m ²	360 m ²	360 m ²	360 m ²	-
Maas-otstarve arv	2	2	2	2	2	2	2	1
Maas-otstarve koefitsient	2k	2k	2k	2k	2k	2k	2k	1k
Maas-otstarve kõrgus	8m	8m	8m	8m	8m	8m	8m	-
Maas-otstarve	Jõe tn 1	Jõe tn 3	Jõe tn 5	Jõe tn 7	Jõe tn 9	Jõe tn 11	Jõe tn 13	Jõe tn 15

LEPPEMÄRGID

- PLANEERINGUALA PIR
- OL. OL. MAADKUSTE PIRID
- PLAN. MAADKUSTE PIRID
- KOKUSTUSLIK EHTUSJOO
- KALLASRAJA 10m
- KALDA EHTUSKEELUVÕÕND 80m
- KALDA PIRANGUVÕÕND 100m
- ELEKTROHULINI KAITSEVÕÕND 10m
- KOLA PIR
- JÕETELG
- MAANTEE SANITAARKAITSEVÕÕND 200m
- MAANTEE KAITSEVÕÕND 80m
- TANAVA KAITSEVÕÕND
- LIKVIDER, TEED
- O.L.O.L. HOONED, RAJATISED
- KÕVAKATTEDA ALAD
- PLANEERITAVAD EHTUSALAD
- PLANEERITAVAD RAJATISED
- OL. OL. TEED
- HALJASALA
- VEED
- PLANEERITAVAD TEED
- PLAN. SPORDIRAJATIS (STADION)
- VÄLISVÕRDE KITSENDUSALA
- O.L.O.L. SIDETRASS
- O.L.O.L. 10 KV ELEKTROHULINI
- PLAN. VEETRASS
- PLAN. KANALISATSIOONTRASS
- PLAN. MADALPINGEKABEL
- PLAN. SIDETRASS
- PINGID
- PLAN. MADAL- JA KÕRGHALIASTUS
- Krundi nr. 1 8825
- KRUNDI NUMBER JA PINDALA m²
- ELEKTROLP
- PLAN. PIRE
- SÄLIT. / LIKV. KÕRGHALIASTUS
- MASTALAJAM
- TRUUP
- PLAN. VÄLISVALGUSTUS

DETAILPLANEERINGU SIHTOTSTARVE:

- EP - PERE-ELAMUMAA
- AS - SPORDIHOONE- JA KOMPLEKSI MAA
- LT - TEE JA TANAVA MAA
- KATASTRIS SIHTOTSTARVE:
- E - ELAMUMAA
- Dh - SOTSIAALMAA
- L - TRANSPORTMAA

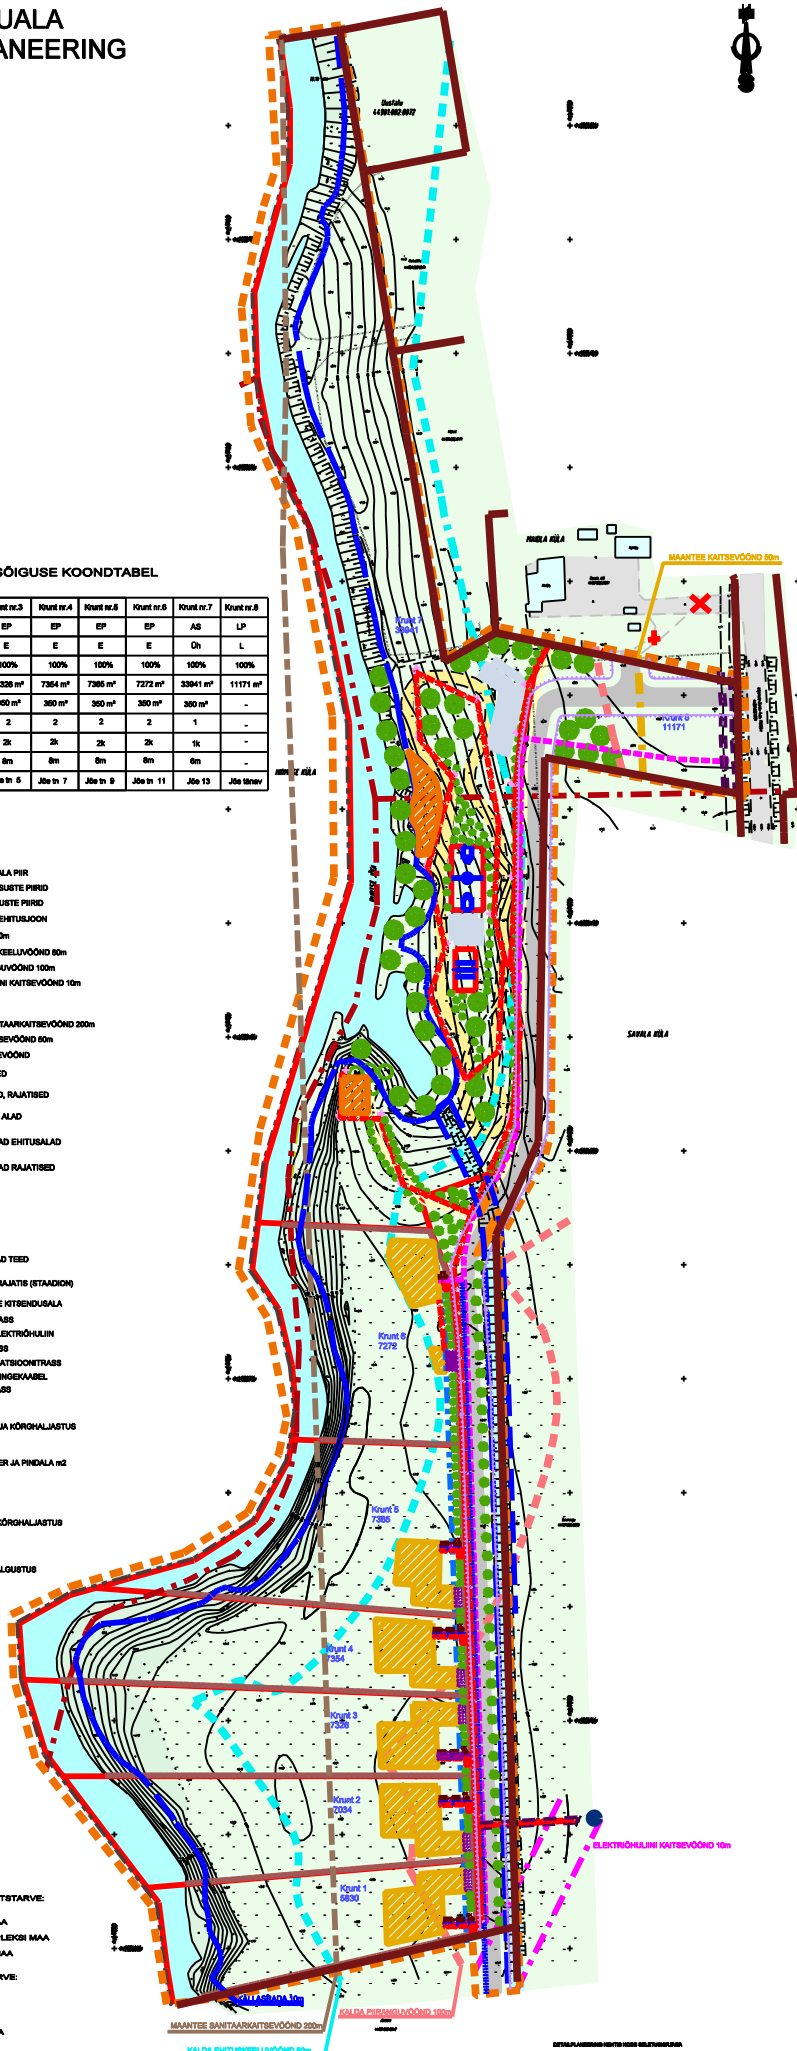

00 PROJEKTEERIMIS-KEEKSUS
ELAMUALA DETAILPLANEERING
 ASUND: ...
 PÕHIOOJA: ...
 KINNISTIKUNUMER: ...
 KINNISTIKUNUMER: ...
 KINNISTIKUNUMER: ...
 KINNISTIKUNUMER: ...